

**Agenzia del Territorio
CATASTO FABBRICATI
Ufficio Provinciale di
Verona**

Dichiarazione protocollo n. VR0158501 del 25/05/2004

Planimetria di u.i.u. in Comune di Castel D'azzano

Via San Martino

civ. 19


Identificativi Catastali:

Sezione:
Foglio: 8
Particella: 651
Subalterno: 6

Compilata da:
Magalini Giorgio
Iscritto all'albo:
Geometri

Prov. Verona N. 1778

Scheda n. 1 Scala 1:200

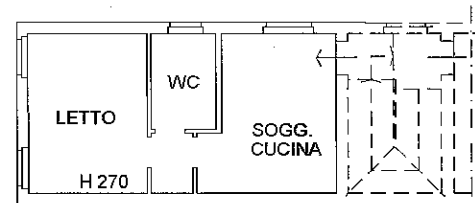

PIANO PRIMO

Catasto dei Fabbricati - Situazione al 24/06/2013 - Comune di CASTEL D'AZZANO (C078) - < Foglio: 8 - Particella: 651 - Subalterno: 6 >
VIA SAN MARTINO n. 19 piano: 1;

Ultima planimetria in atti

Data: 24/06/2013 - n. T56156 - Richiedente: BNDPRI75L07B110T

Totale schede: 1 - Formato di acquisizione: A4(210x297) - Formato stampa richiesto: A4(210x297)



NORD

10 metri

**Agenzia del Territorio
CATASTO FABBRICATI
Ufficio Provinciale di
Verona**

Dichiarazione protocollo n. VR0158501 del 25/05/2004

Planimetria di u.i.u. in Comune di Castel D'azzano

Via San Martino

civ. 19

Identificativi Catastali:

Sezione:
Foglio: 8
Particella: 651
Subalterno: 9


Compilata da:
Magalini Giorgio

Iscritto all'albo:
Geometri

Prov. Verona

N. 1778

Scheda n. 1 Scala 1:200

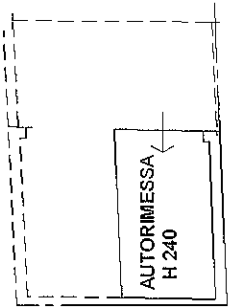

PIANO TERRA



NORD

Ultima planimetria in atti

Data: 24/06/2013 - n. T56158 - Richiedente: BNDPRI75L07B110T

Totale schede: 1 - Formato di acquisizione: A4(210x297) - Formato stampa richiesto: A4(210x297)

Catasto dei Fabbricati - Situazione al 24/06/2013 - Comune di CASTEL D'AZZANO (C078) - < Foglio: 8 - Particella: 651 - Subalterno: 9 >
VIA SAN MARTINO n. 19 piano: T;

10 metri

ELABORATO PLANIMETRICOCompilato da:
Magalini GiorgioIscritto all'albo:
Geometri

Prov. Verona

N. 1778

**Agenzia del Territorio
CATASTO FABBRICATI
Ufficio Provinciale di
Verona**

Comune di Castel D'azzano

Sezione: Foglio: 8




Particella: 651

Protocollo n. VR0158501 del 25/05/2004

Tipo Mappale n. del


Dimostrazione grafica dei subalterni

Scala 1 : 500

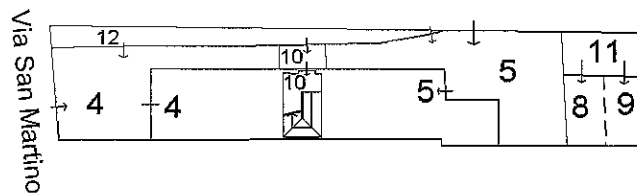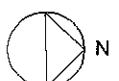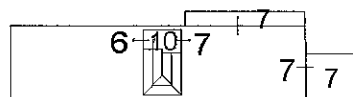
PIANO TERRA**PIANO PRIMO**

PROGETTO

VIA S. MARTINO

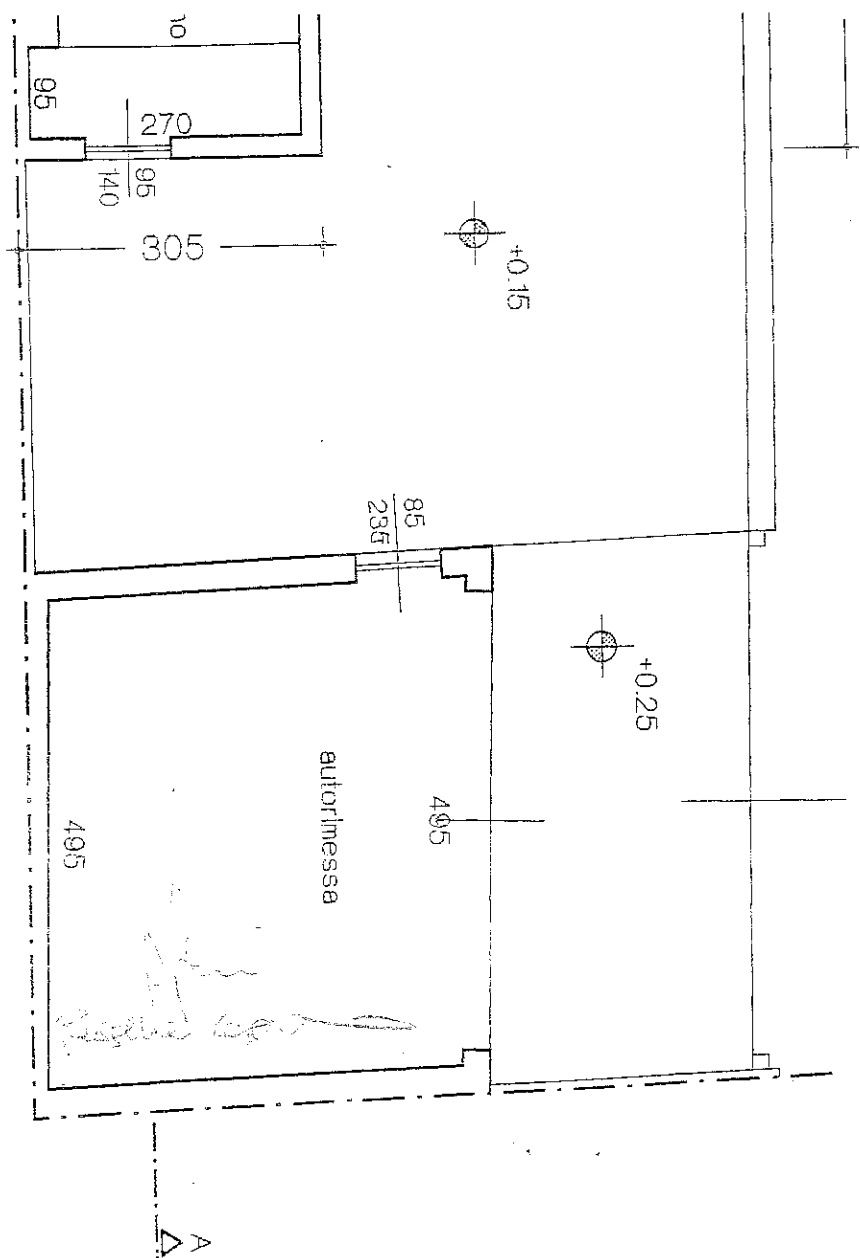

* cancello munito
automatico e
aperture cor-
re e distanza

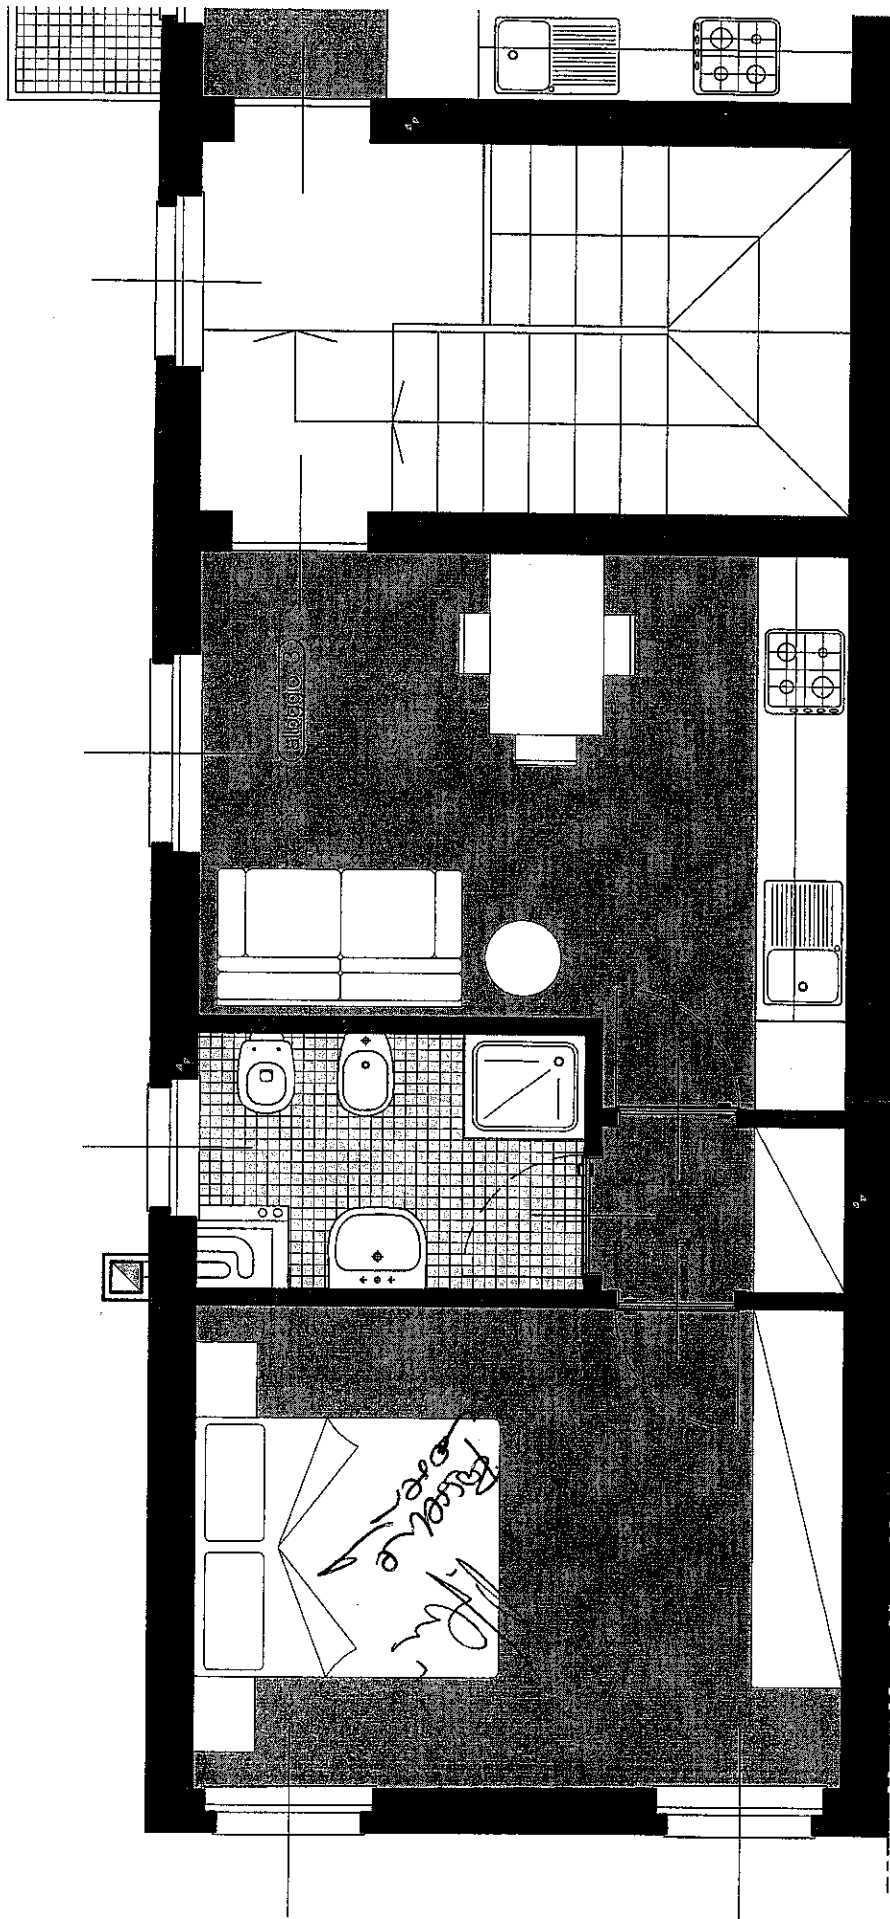

PIANTA PIANO PRIMO
dis. sc. 1:50