


PIANTA PIANO TERRA sc. 1/100

STATO DI PROGETTO

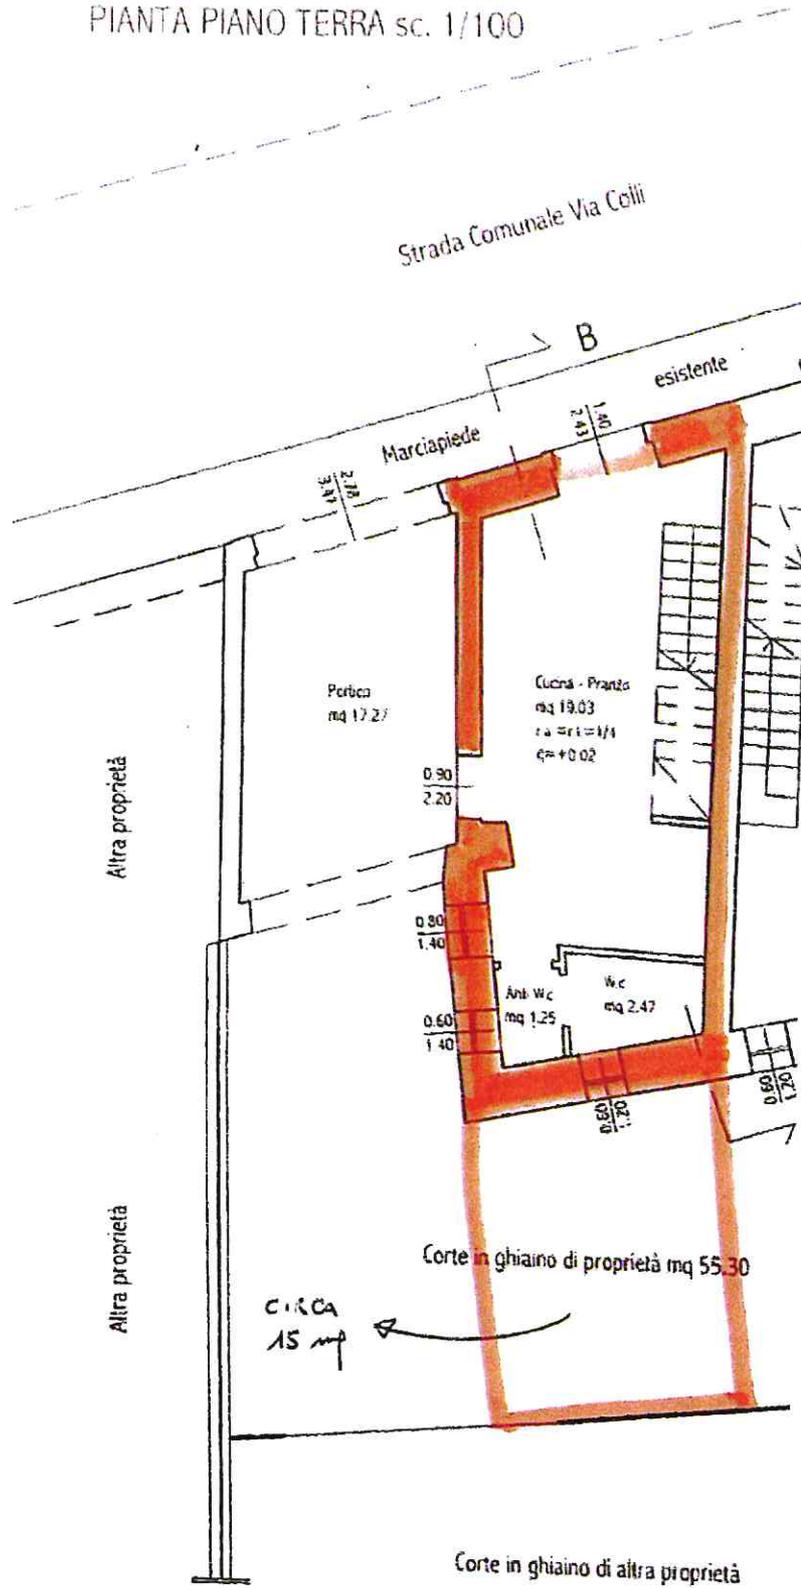

PIANTA PIANO PRIMO sc. 1/100

