

Agenzia delle Entrate
CATASTO FABBRICATI
Ufficio Provinciale di
Verona

Dichiarazione protocollo n. VR0041211 del 14/03/2023

Comune di Sant'ambrogio Di Valpolice

Piazza Giarine

civ. SNC

Identificativi Catastali:

Sezione:

Foglio: 18

Particella: 2288

Subalterno: 40

Compilata da:

Corradi Roberto

Iscritto all'albo:
Geometri

Prov. Verona

N. 3572


Planimetria

Scheda n. 1

Scala 1:200

PIANO PRIMO SOTTOSTRADA

(h= 2.85 m)

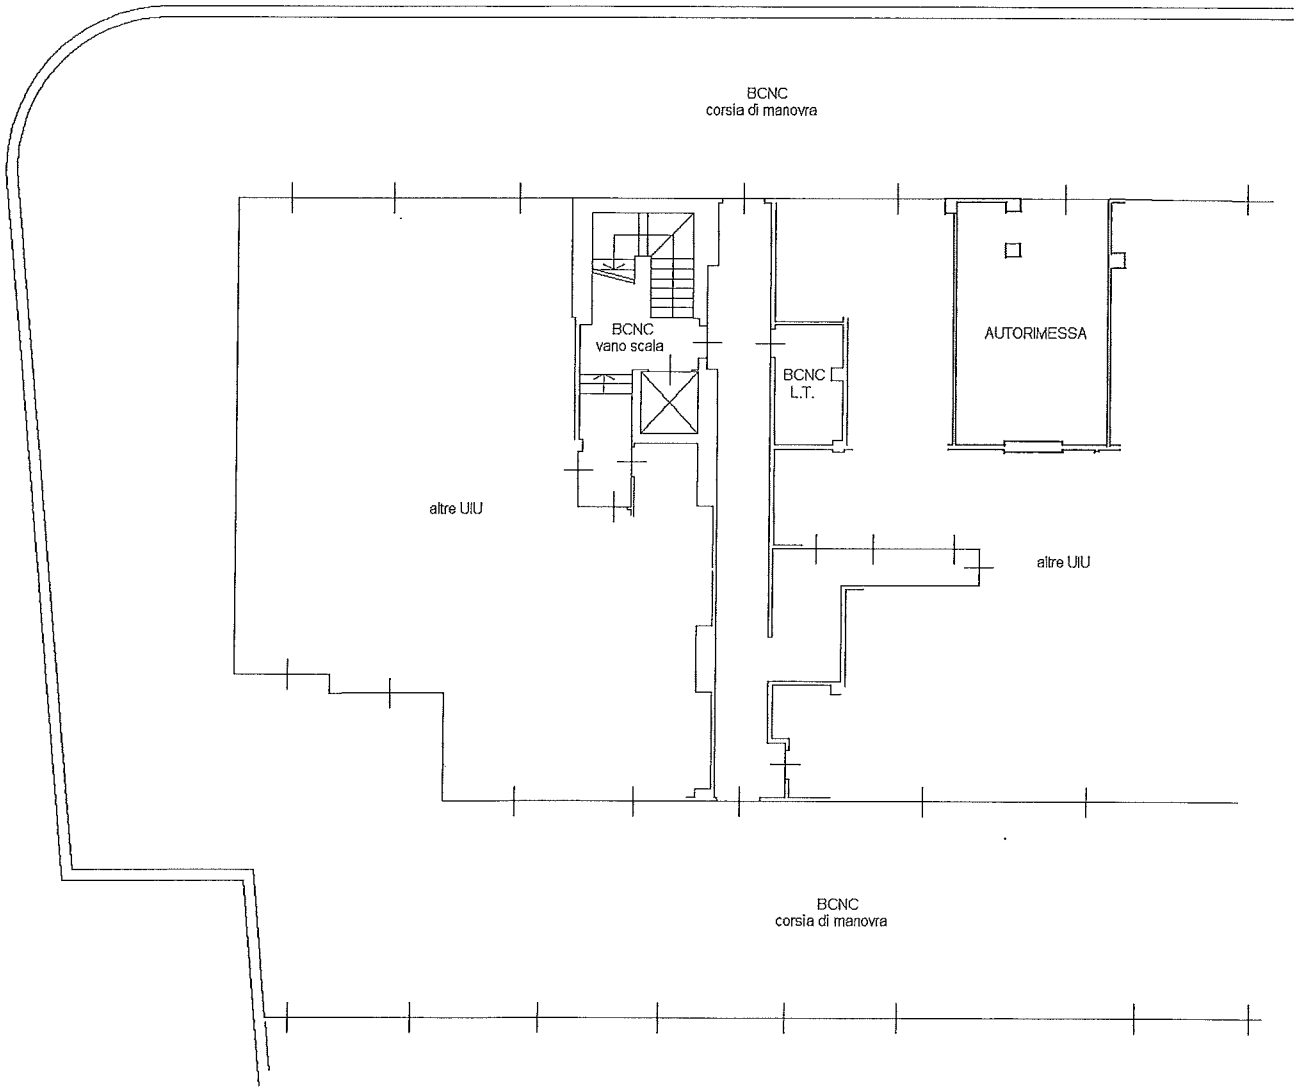

Catasto dei Fabbricati - Situazione al 28/11/2024 - Comune di SANT'AMBROGIO DI VALPOLICELLA(2259) - < Foglio 18 - Particella 2288 - Subalterno 40 >
PIAZZA GIARINE n. SNC Piano S1

Ultima planimetria in atti

Data: 28/11/2024 - n. T222583 - Richiedente: ZGAFRN57L70F943V

Totale schede: 1 - Formato di acquisizione: A4(210x297) - Formato stampa richiesto: A4(210x297)

Agenzia delle Entrate
CATASTO FABBRICATI
Ufficio Provinciale di
Verona

Dichiarazione protocollo n. VR0041211 del 14/03/2023

Comune di Sant'ambrogio Di Valpolice

Piazza Giarine

civ. 6

Identificativi Catastali:

Sezione:

Foglio: 18

Particella: 2288

Subalterno: 68

Compilata da:

Corradi Roberto

Iscritto all'albo:
Geometri

Prov. Verona

N. 3572



Planimetria

Scheda n. 1

Scala 1:200

PIANO PRIMO SOTTOSTRADA

(h= 2.40 m)

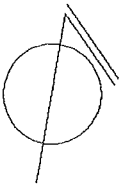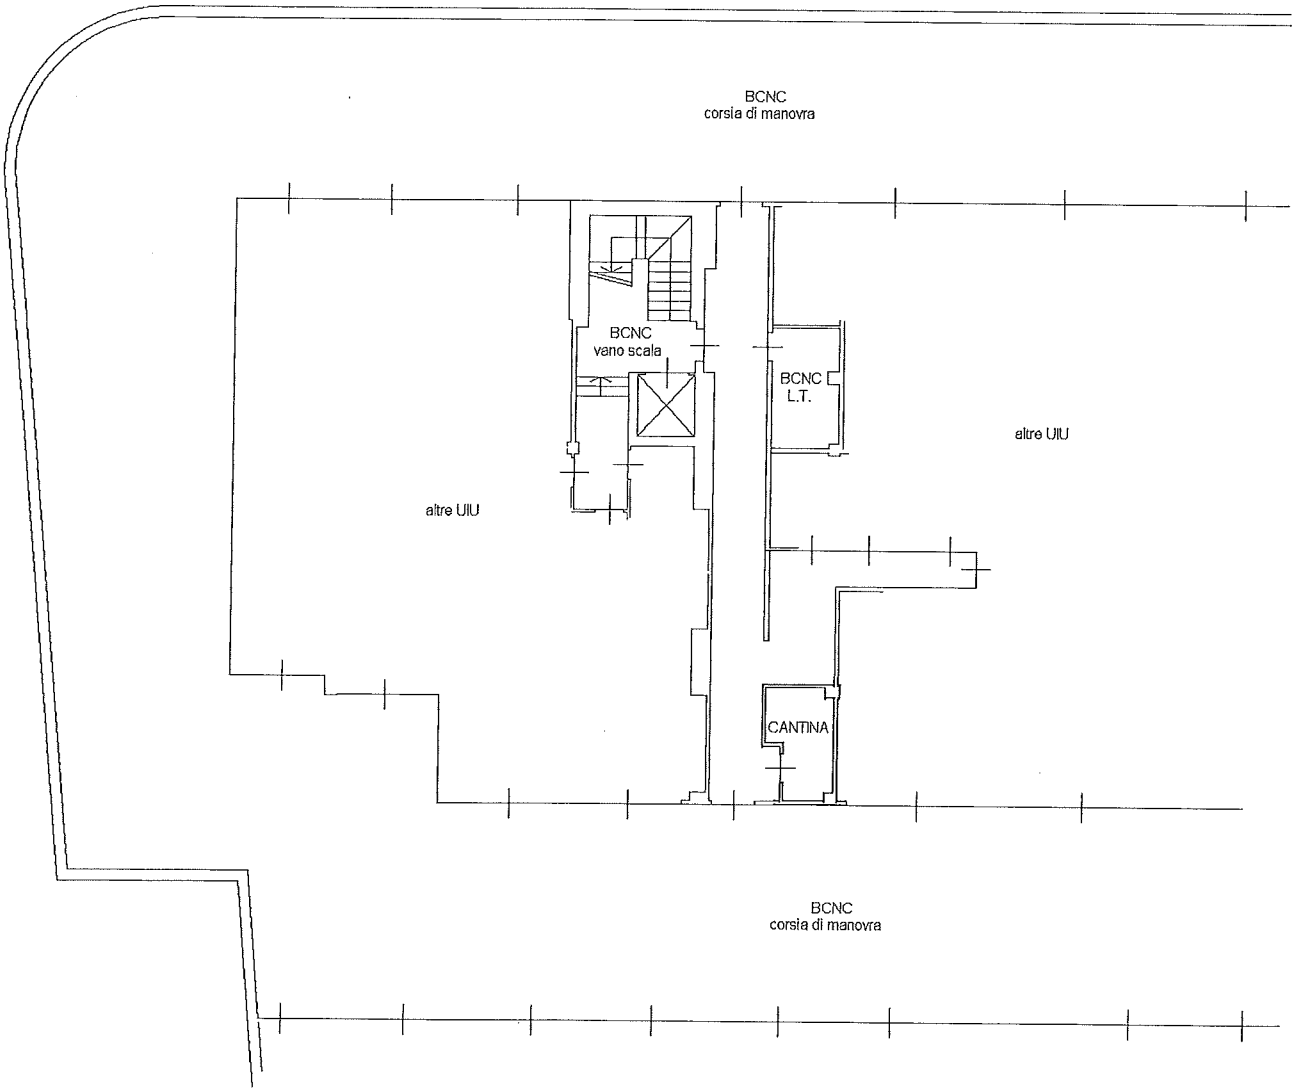

Catasto dei Fabbricati - Situazione al 28/11/2024 - Comune di SANT'AMBROGIO DI VALPOLICELLA (2259) - < Foglio 18 - Particella 2288 - Subalterno 68 >
PIAZZA GIARINE n. 6 Piano S1

Ultima planimetria in atti

Data: 28/11/2024 - n. T222582 - Richiedente: ZGAFRN57L70F943V

Totale schede: 1 - Formato di acquisizione: A4(210x297) - Formato stampa richiesto: A4(210x297)