

Agenzia del Territorio
CATASTO FABBRICATI
 Ufficio Provinciale di
 Verona

Dichiarazione protocollo n. VR

Planimetria di u.d.u. in Comune di Pescantina

civ.

Identificativi Catastali:

Sezione:

Foglio:

Particella: 11

Subalterno:

Compilata da:


Iscritto all'albo:
 Geometri

Prov. Verona


N.

Scheda n. 1


Scala 1:200

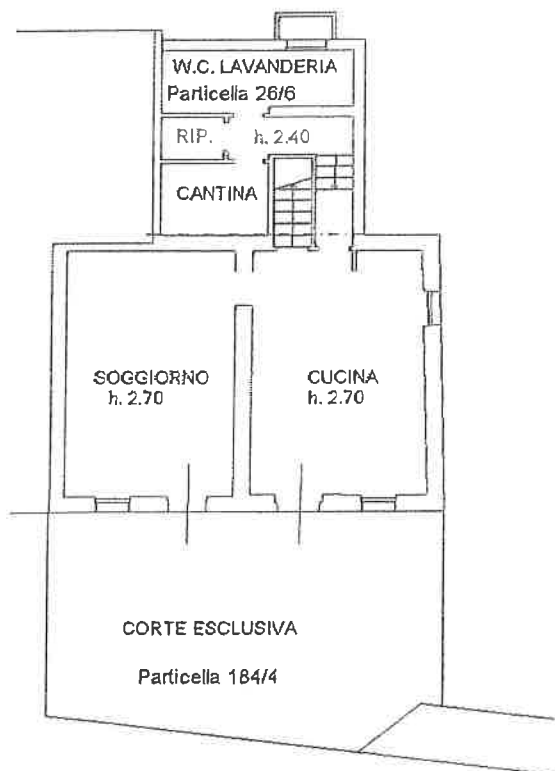

PIANO TERRA

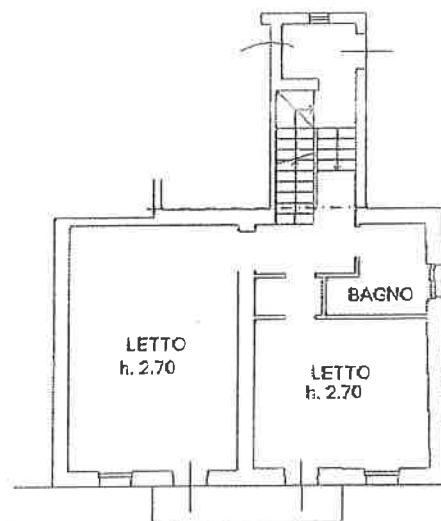

PIANO PRIMO

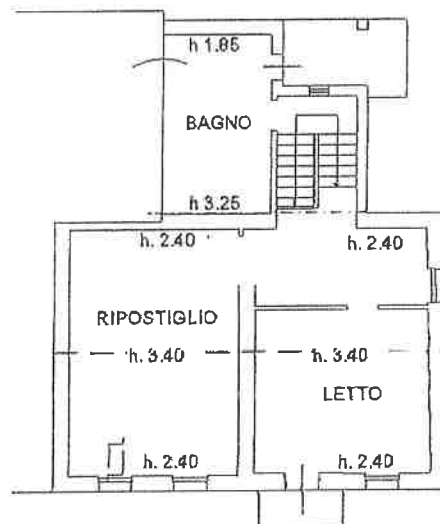

PIANO SECONDO



Agenzia del Territorio
CATASTO FABBRICATI
Ufficio Provinciale di
Verona

Dichiarazione protocollo n. VR0

Planimetria di u.i.u. in Comune di Pescantina

civ.

Identificativi Catastali:

Sezione:

Foglio:

Particel

Subalterno

Compilata da:


Iscritto all'albo:
Geometri

Prov. Verona

N

Scheda n. 1

Scala 1:200

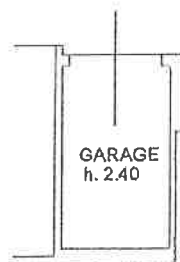

PIANO TERRA

N



Comune di PESCANTINA(G481) - <

Catasto dei Fabbricati -
VIA CANTIERA B...

ima planimetria in atti

a: edente:

ate schede: 1 - Formato di acquisizione: A4(210x297) - Formato stampa richiesto: A4(210x297)