

Agenzia delle Entrate
CATASTO FABBRICATI
 Ufficio Provinciale di
 Verona

Dichiarazione protocollo n. _____ del _____
 Comune di Marano Di Valpolicella
 civ. _____

Identificativi Catastali:

Sezione:

Foglio:

Particella: ' _____

Subalterno:

Compilata da: _____

Iscritto all'atto:
 Geometri


Prov. Verona

N. 3389


Planimetria

Scheda n. 1


Scala 1:200

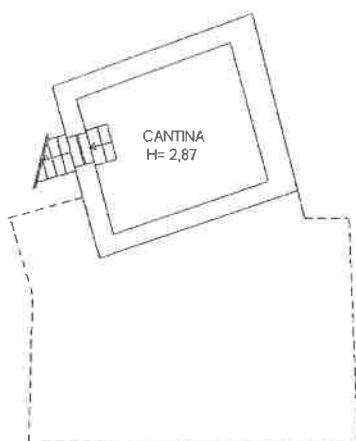


**PIANO PRIMO
 SOTTOSTRADA**

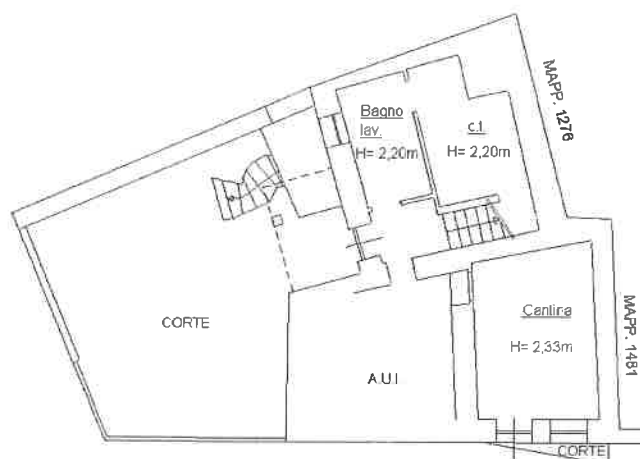


PIANO TERRA

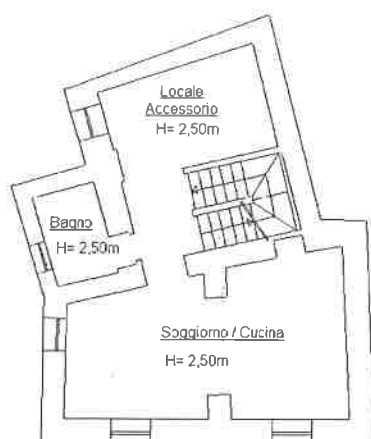

PIANO PRIMO

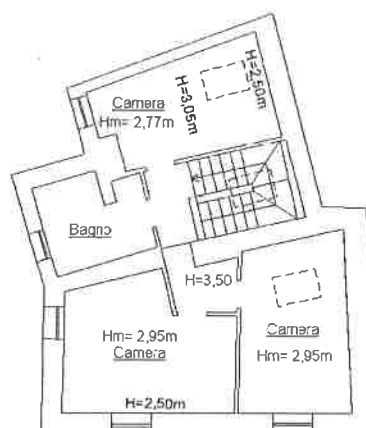

PIANO SECONDO

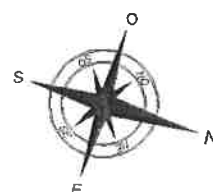

Agenzia delle Entrate
CATASTO FABBRICATI
Ufficio Provinciale di
Verona

Dichiarazione protocollo n. _____ del _____
Comune di Marano Di Valpolicella

civ. _____

Identificativi Catastali:

Sezione:

Foglio:

Particella:

Subalterno:

Compilata da:

Iscritto all'albo:
Geometri


Prov. Verona

N. 3389

Planimetria

Scheda n. 1

Scala 1:200

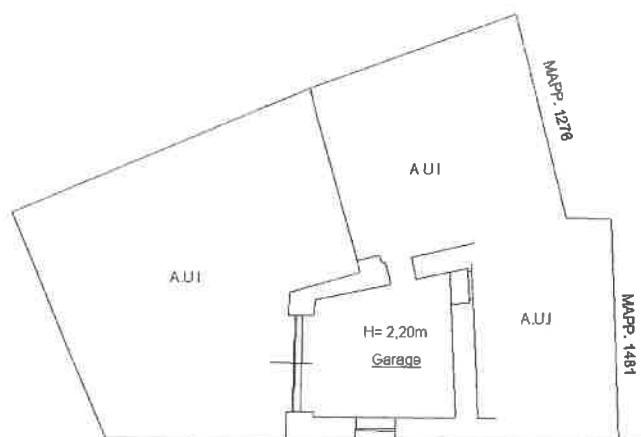

VIA DELLE FONTANE

PIANO TERRA

