Agenzia del Territorio
CATASTO FABBRICATI
Ufficio Provinciale di
Verona

Dichiarazione protocollo n.

Planimetria di u.i.u. in Comune di Castelnuovo Di Verona

civ.

Identificativi Catastali:	-
Sezione:	
Foglio:	Iscritto all'albo: Architetti
Particella:	
Subalterno:	Prov. Verona N. 957

Scheda n. 1 Scala 1:200

PIANO TERRA
H=270 CM

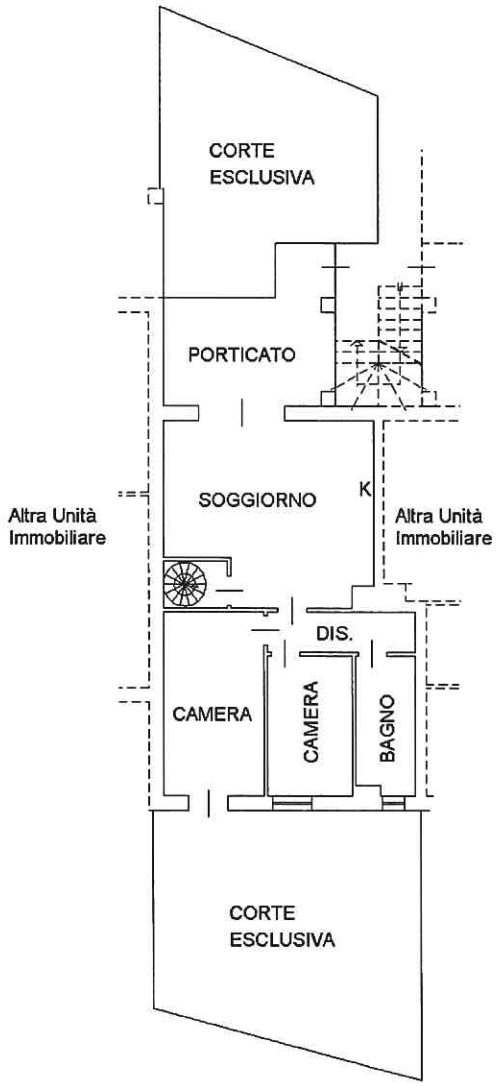

PIANO INTERRATO
H=270 CM

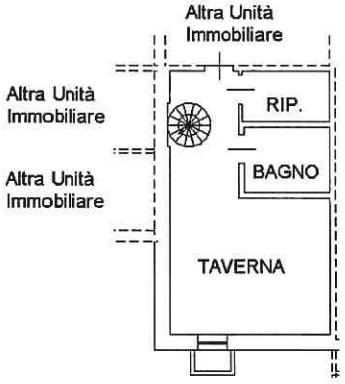

Ultima planimetria in atti

Data

Totale schede: 1 - Formato di acquisizione: A4(210x297) - Formato stampa richiesto: A4(210x297)

Agenzia del Territorio
CATASTO FABBRICATI
Ufficio Provinciale di
Verona

Planimetria di u.i.u.in Comune di Castelnuovo Di Verona

civ.

Identificativi Catastali:
Sezione:
Foglio:
Particella:
Subalterno:

Iscritto all'albo:
Architetti
Prov. Verona N.

Scheda n. 1 Scala 1:200

PIANO INTERRATO
H=280 CM

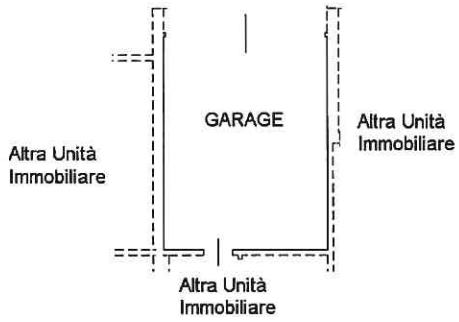

10 mm

Ultima planimetria in atti

Data

Totale schede: 1 - Formato di acquisizione: A4(210x297) - Formato stampa richiesto: A4(210x297)